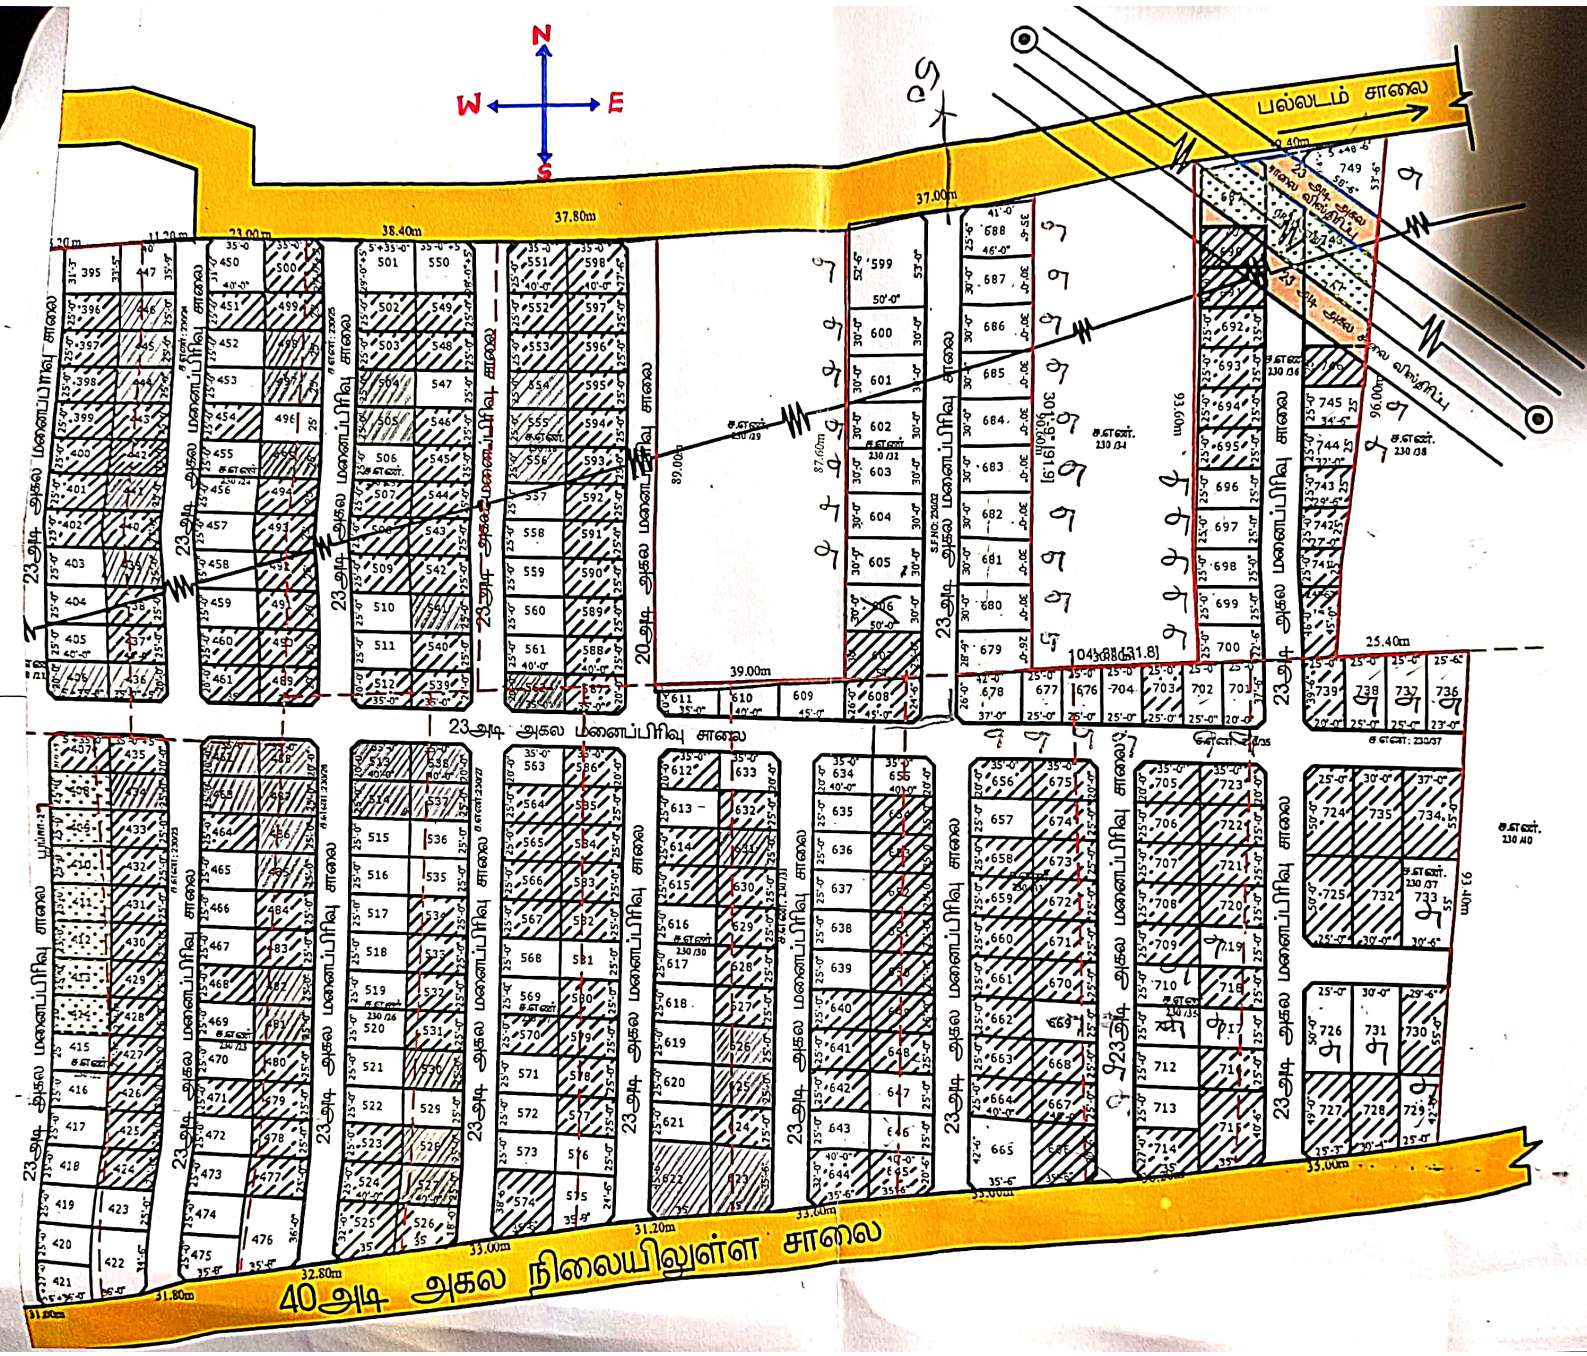

N
W
E
S
பல்லடம் சாலை
23அடி அகல மனைப்பிரிவு சாலை
20அடி அகல மனைப்பிரிவு சாலை
40அடி அகல நிலையிலுள்ள சாலை
37.80m
37.00m
38.40m
39.00m
33.00m
31.20m
32.80m
31.80m
25.40m
96.00m
93.40m
104.88(31.8)